


VZOROVÝ ŘEZ HRÁZÍ - PROFIL C, Ř. KM 68,35

BETONOVÁ TÍŽNÁ HRÁZ S KAMENITÝMI PŘÍSYPY

M 1:250

Parametry hráze	
Profil C, Roztoky ř.km 68,35	
Koruna hráze	278,71 m n.m.
Dno nádrže	241,00 m n.m.
Max. výška hráze	44,10 m
Délka hráze	282,00 m
Max. šířka hráze v patě	89,45 m
Celk. objem hráze	231 500 m ³

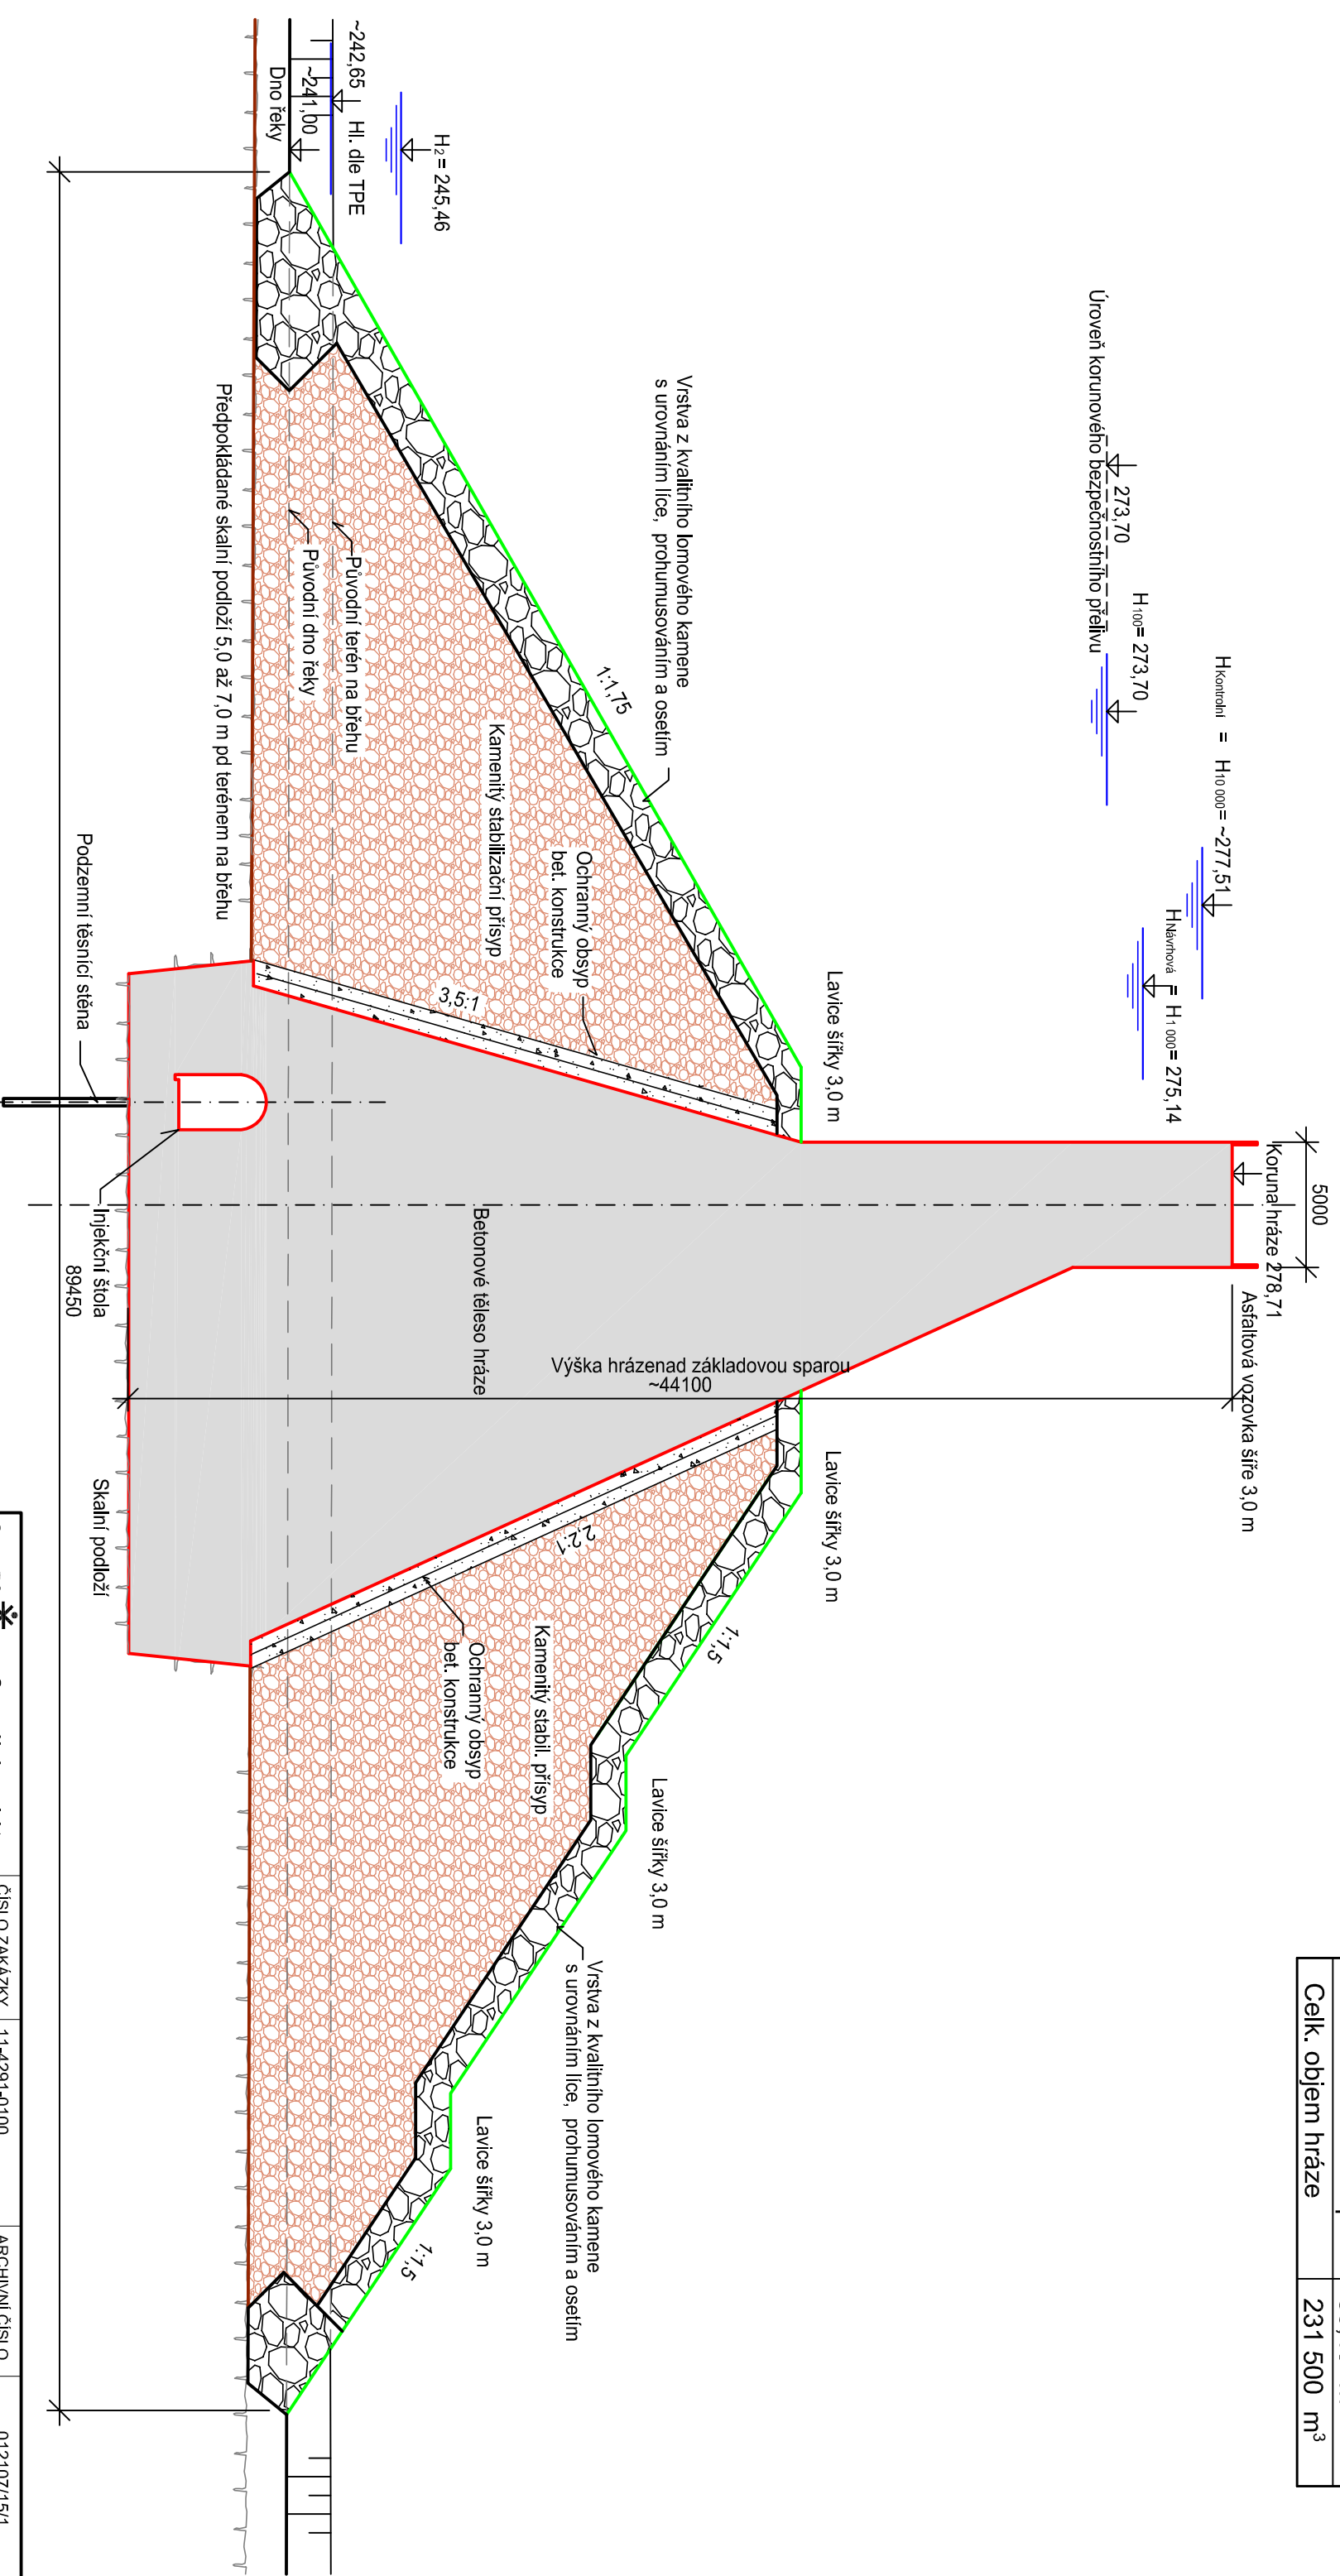

SWECO	Sweco Hydroprojekt a.s.	ČÍSLO ZAKÁZKY	11-4291-0100	ARCHIVNÍ ČÍSLO	012107/15/1	PRÍLOHA	
						Vzorový řez hráze - Profil C	2.10
						a	1