VZOROVÝ ŘEZ HRÁZÍ - PROFIL D, Ř. KM 71,10
BETONOVÁ TÍŽNÁ HRÁZ
M 1:250

Parametry hráze Profil D, Roztoky ř.km 71,10	
Koruna hráze	281,11 m n.m.
Dno nádrže	240,60 m n.m.
Max. výška hráze	45,65 m
Délka hráze	221,00 m
Max. šířka hráze v patě	36,70 m
Celk. objem hráze	135 500 m^3

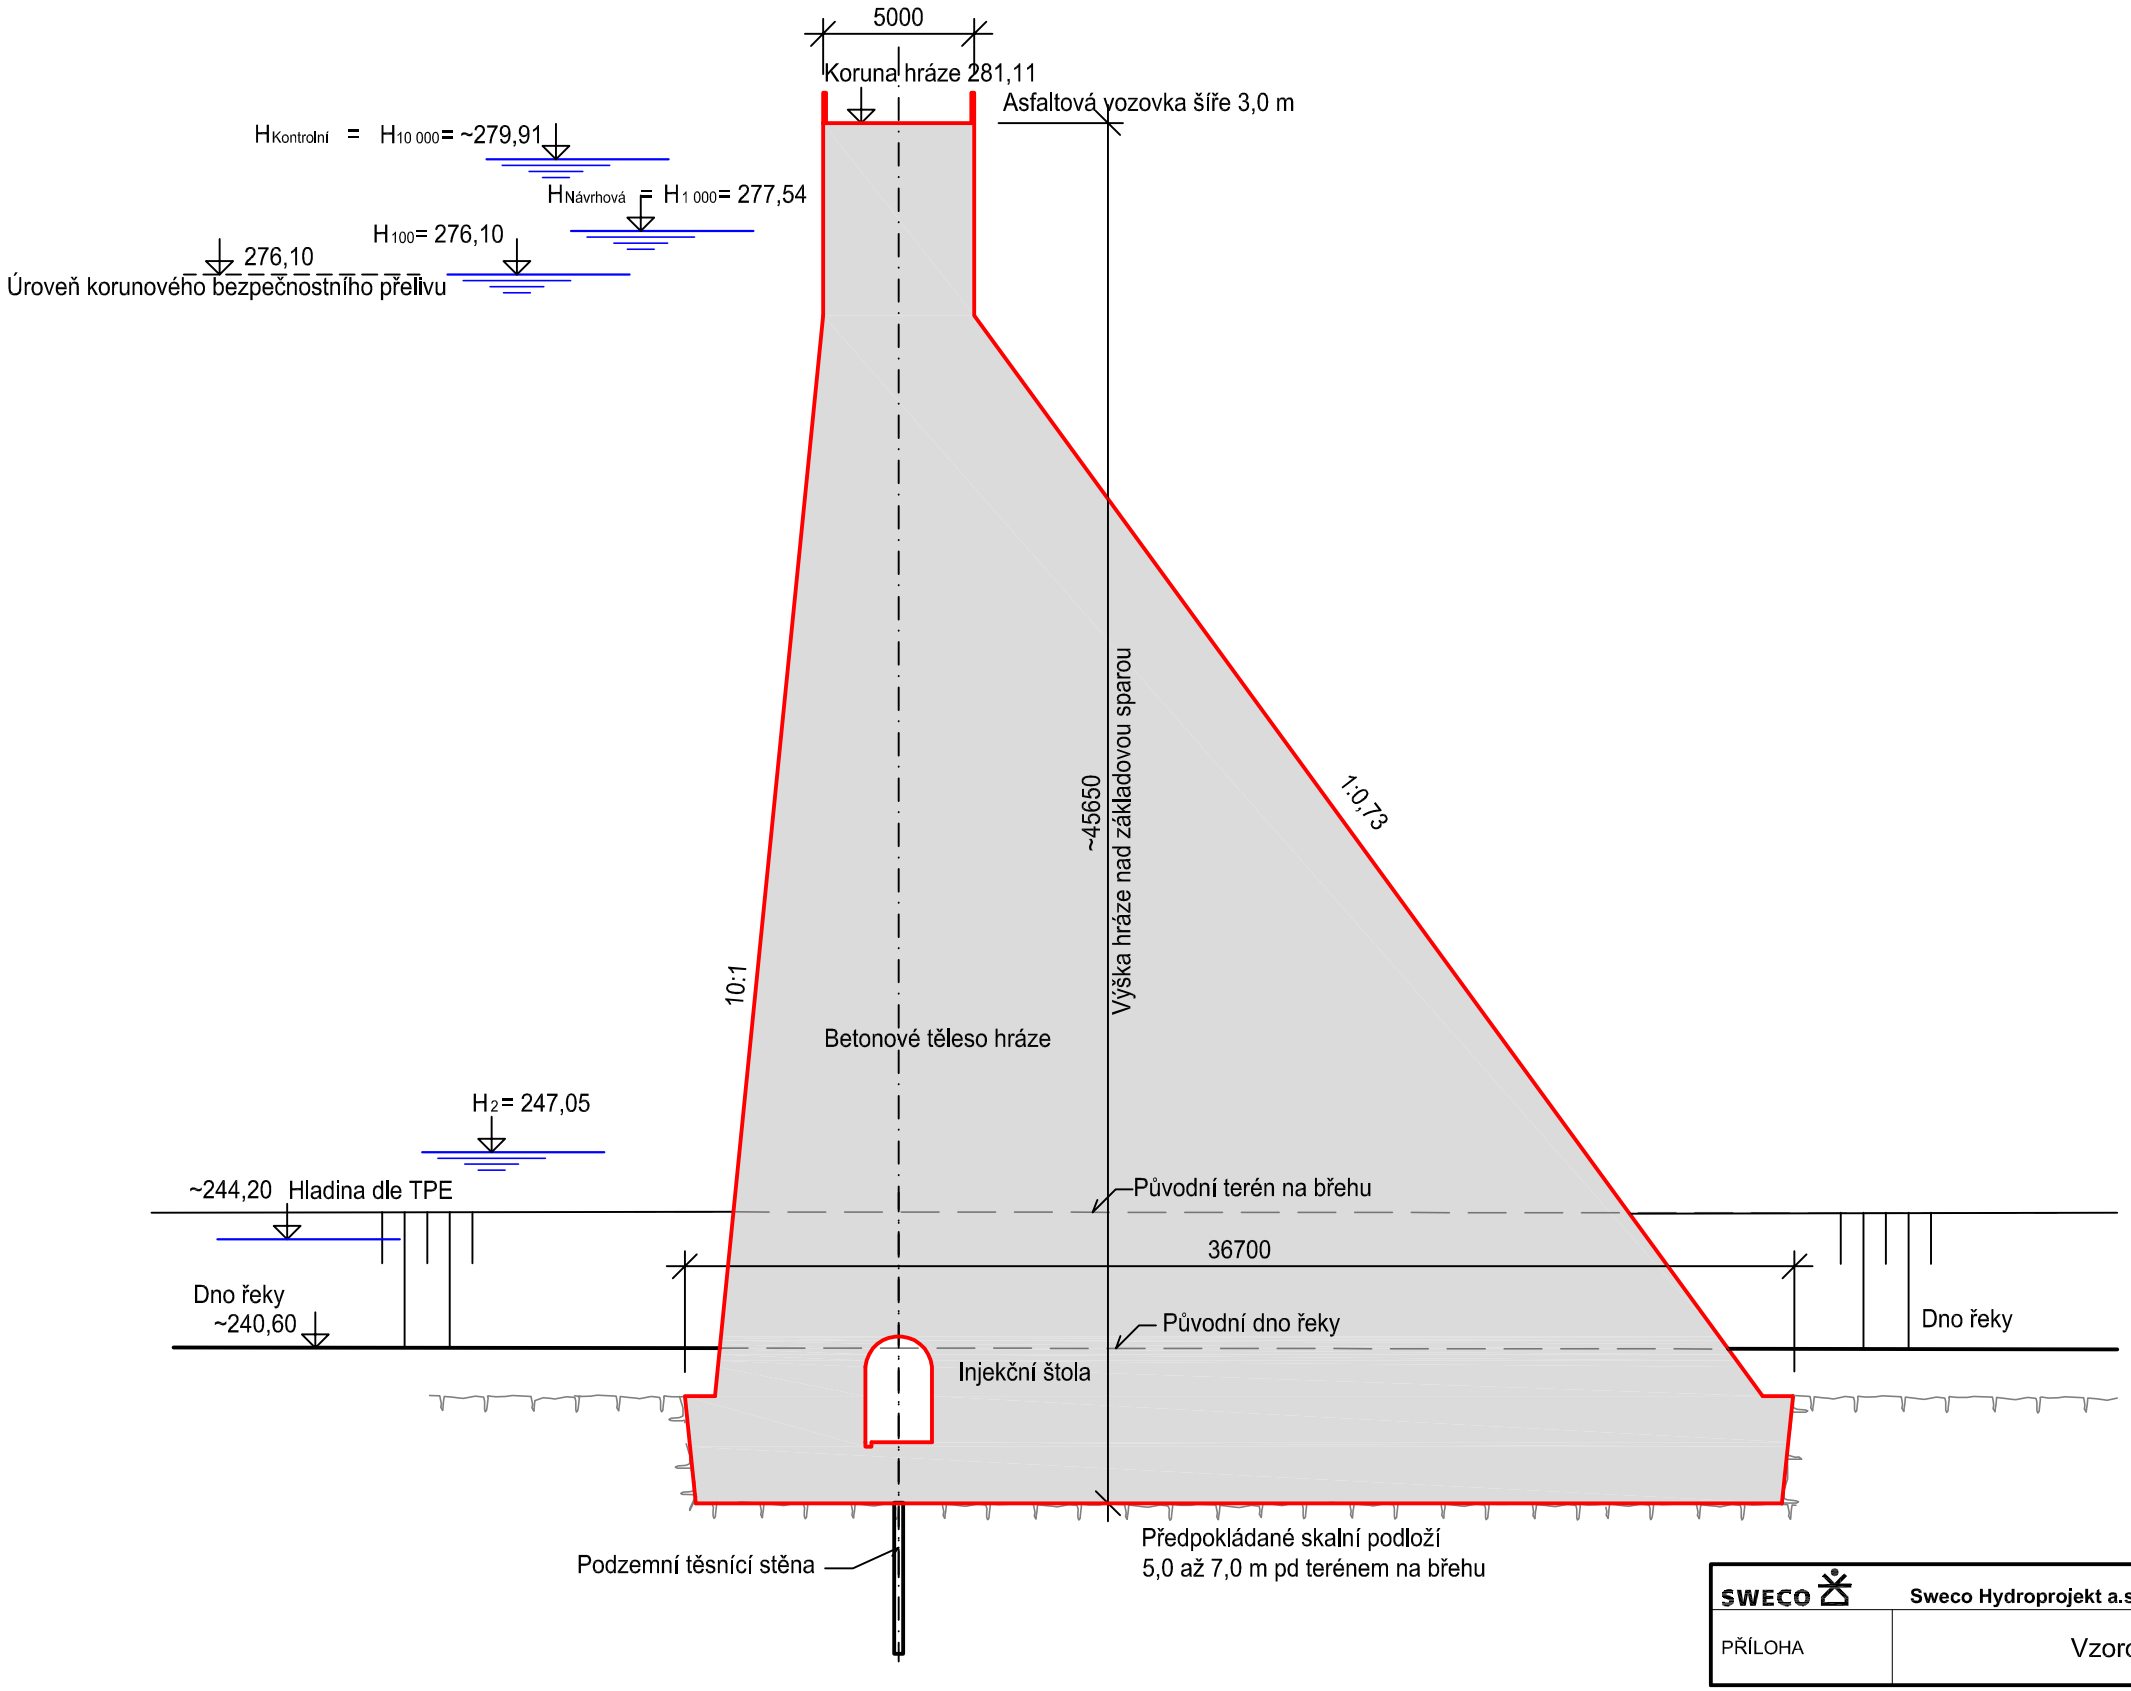

SWECO	Sweco Hydroprojekt a.s.	ČÍSLO ZAKÁZKY	11-4291-0100	ARCHIVNÍ ČÍSLO	012111/15/1
PŘÍLOHA	Vzorový řez hráze - Profil D			ČÍSLO PŘÍLOHY	2.11 a 1