VZOROVÝ ŘEZ HRÁZÍ - PROFIL A (trans. Q_{100} na Q_5)
KAMENITÁ SYPANÁ HRÁZ SE STŘEDNÍM ASF. BETONOVÝM TĚSNĚNÍM
M 1:250

Parametry hráze Profil A, Roztoky ř.km 63,35	
Koruna hráze	266,95 m n.m.
Dno nádrže	236,05 m n.m.
Max. výška hráze	32,35 m
Délka hráze	266,80 m
Max. šířka hráze v patě	114,35 m
Celk. objem hráze	380 817 m^3

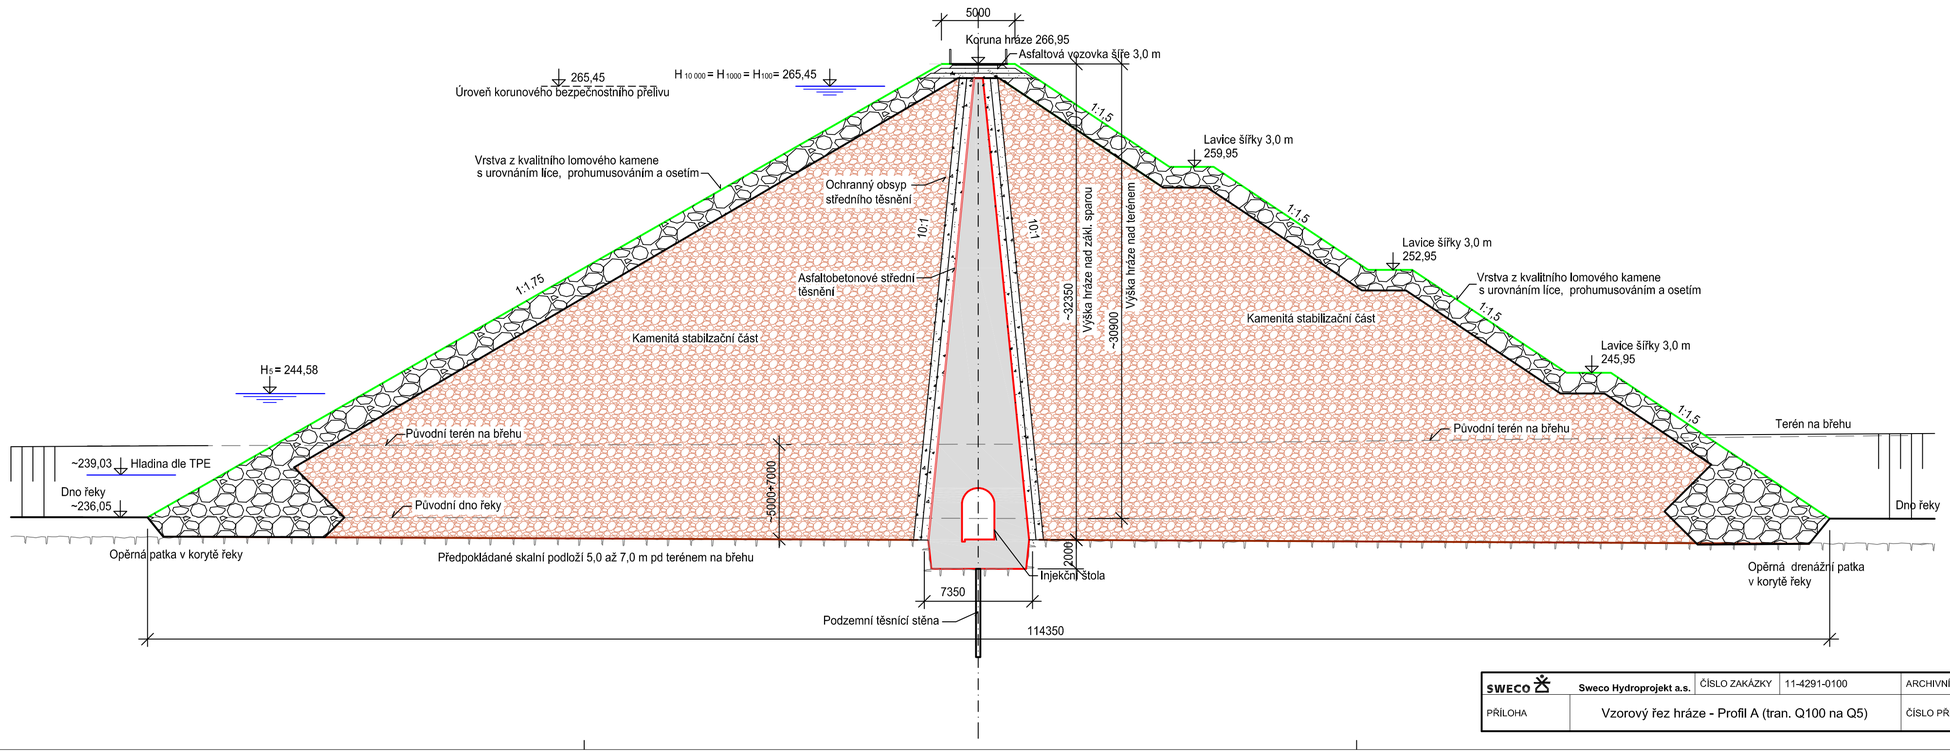

SWECO	Sweco Hydroprojekt a.s.	ČÍSLO ZAKÁZKY	11-4291-0100	ARCHIVNÍ ČÍSLO	012313/15/1	
PŘÍLOHA	Vzorový řez hráze - Profil A (tran. Q100 na Q5)			ČÍSLO PŘÍLOHY	2.13	a 1