
SITUACE - KONEC VZDUTÍ
M 1:10 000

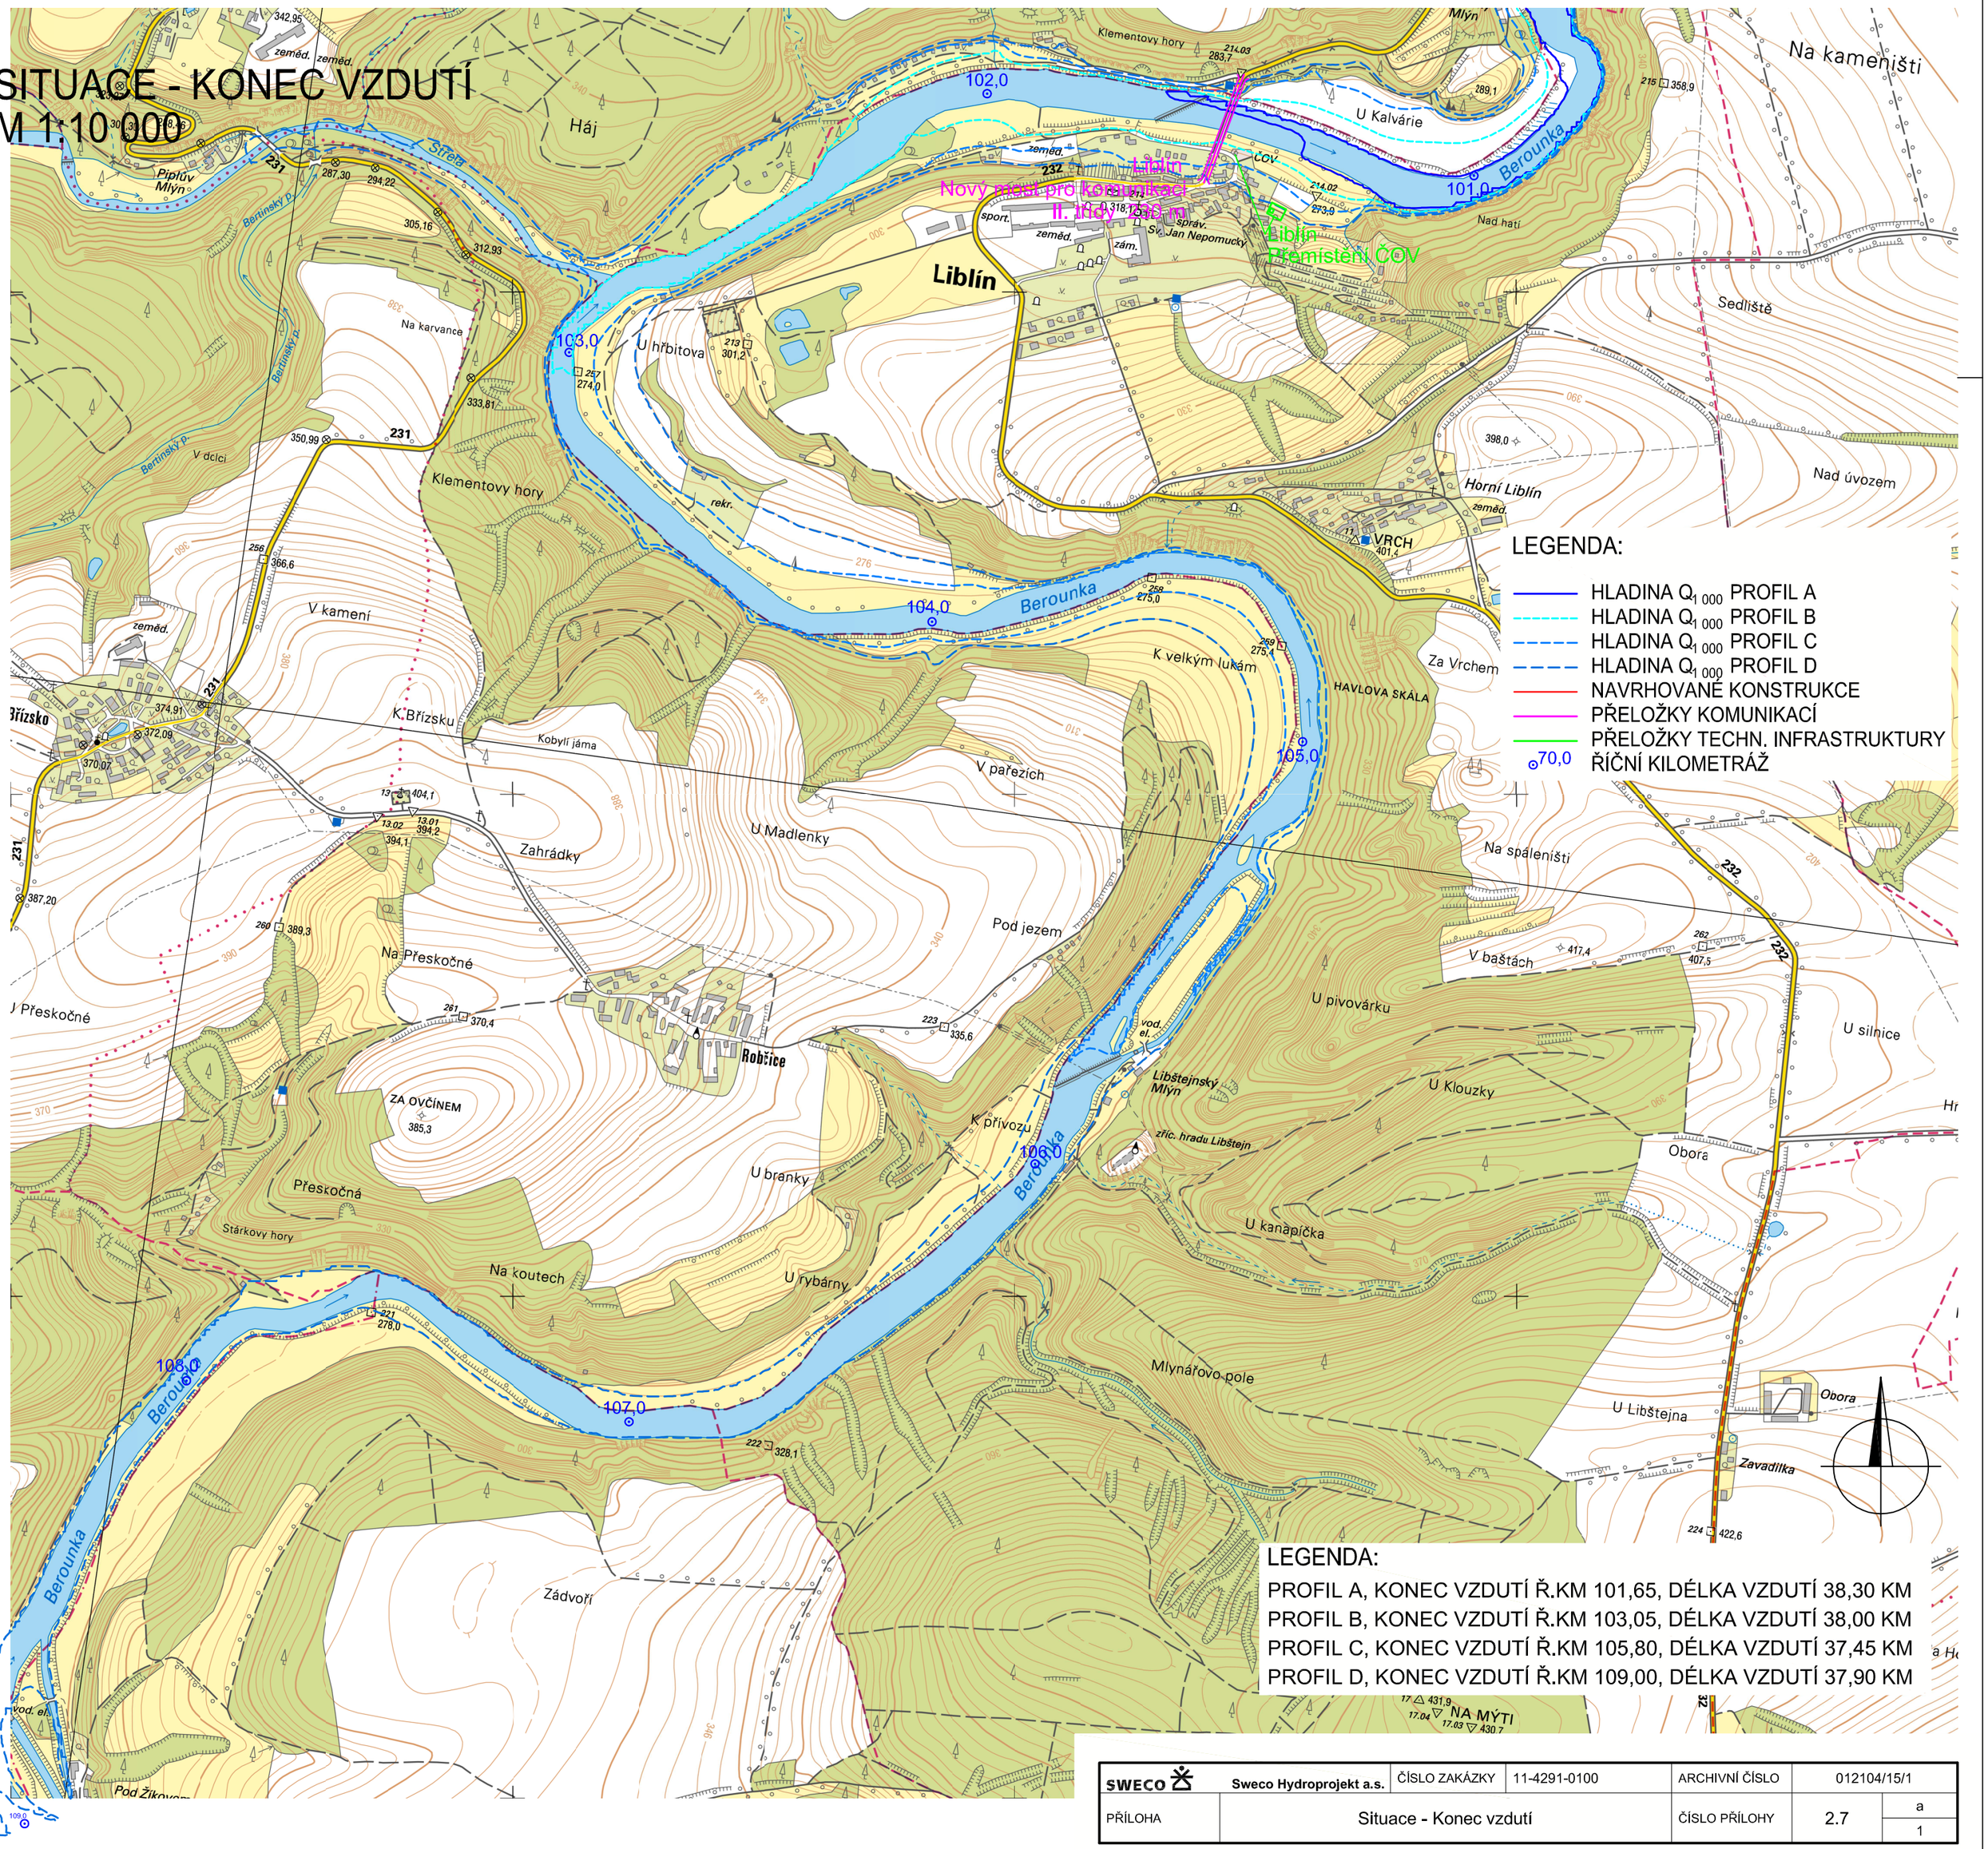

LEGENDA:

- HLADINA $Q_{1\,000}$ PROFIL A
- HLADINA $Q_{1\,000}$ PROFIL B
- HLADINA $Q_{1\,000}$ PROFIL C
- HLADINA $Q_{1\,000}$ PROFIL D
- NAVRHOVANÉ KONSTRUKCE
- PŘELOŽKY KOMUNIKACÍ
- PŘELOŽKY TECHN. INFRASTRUKTURY
- 70,0 ŘÍČNÍ KILOMETRÁŽ

LEGENDA:

PROFIL A, KONEC VZDUTÍ Ř.KM 101,65, DÉLKA VZDUTÍ 38,30 KM
PROFIL B, KONEC VZDUTÍ Ř.KM 103,05, DÉLKA VZDUTÍ 38,00 KM
PROFIL C, KONEC VZDUTÍ Ř.KM 105,80, DÉLKA VZDUTÍ 37,45 KM
PROFIL D, KONEC VZDUTÍ Ř.KM 109,00, DÉLKA VZDUTÍ 37,90 KM

SWECO	Sweco Hydroprojekt a.s.	ČÍSLO ZAKÁZKY	11-4291-0100	ARCHIVNÍ ČÍSLO	012104/15/1
PŘÍLOHA	Situace - Konec vzdutí			ČÍSLO PŘÍLOHY	2.7 a 1