


# VZOROVÝ ŘEZ SDRUŽENÝM OBJEKTEM M 1:250

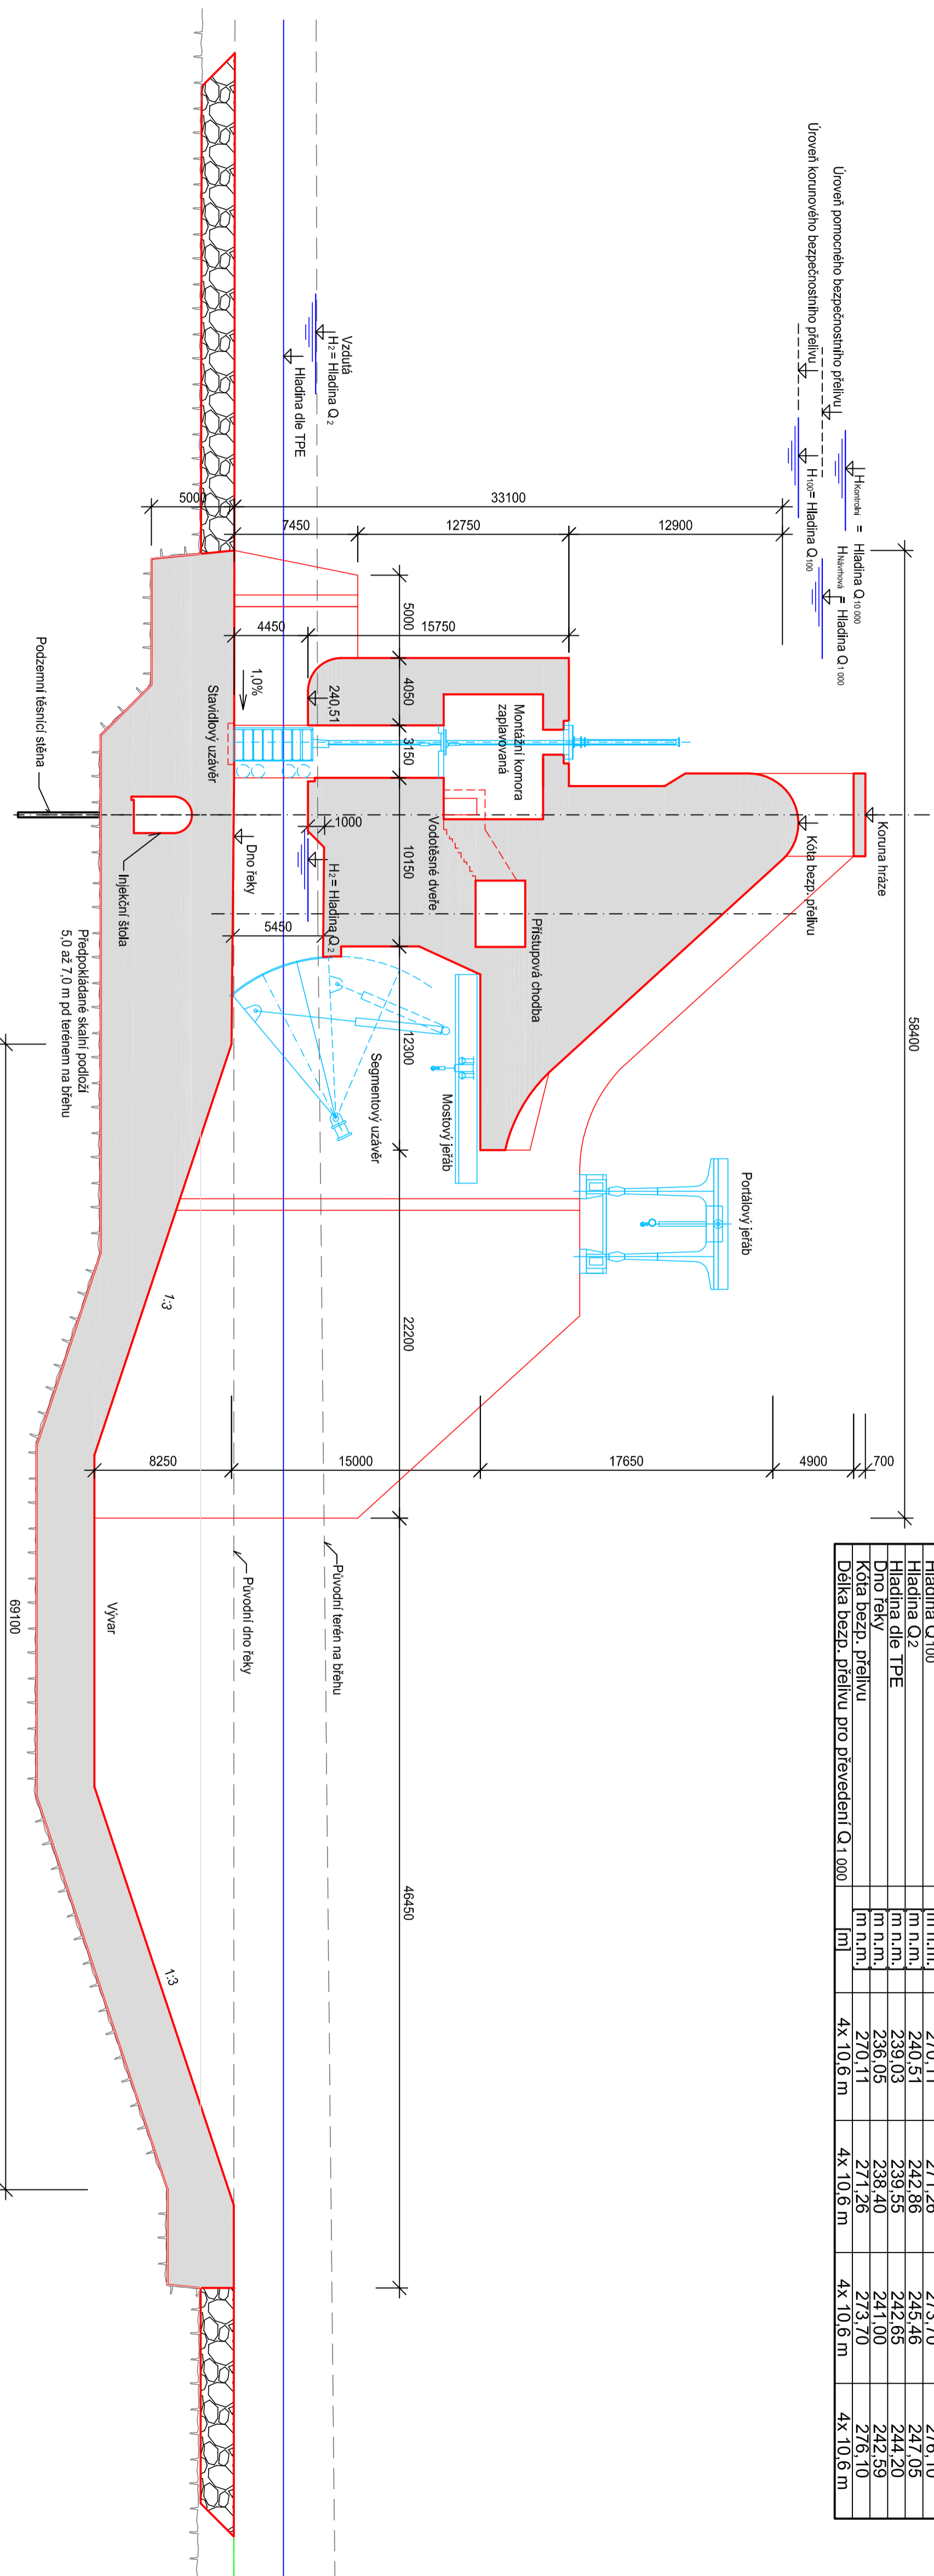

TABULKA PARAMETRŮ:

Parametry	Jedn.	Profil A	Profil B	Profil C	Profil D
Staničení hráze	[f. km]	63,35	65,05	68,35	71,1
Koruna hráze	[m n.n.m.]	274,15	275,30	278,71	281,11
Hladina kontrolní Q 10 000	[m n.n.m.]	272,95	274,10	277,51	279,91
Hladina návrhové Q 1 000	[m n.n.m.]	271,55	272,66	275,14	277,54
Hladina Q 100	[m n.n.m.]	270,11	271,26	273,70	276,10
Hladina Q 2	[m n.n.m.]	240,51	242,86	245,46	247,05
Hladina dle TPE	[m n.n.m.]	239,03	239,55	242,65	244,20
Dno řeky	[m n.n.m.]	236,05	238,40	241,00	242,59
Kóta bezp. přelivu	[m n.n.m.]	270,11	271,26	273,70	276,10
Délka bezp. přelivu pro převedení Q 1 000	[m]	4x 10,6 m	4x 10,6 m	4x 10,6 m	4x 10,6 m