


SITUACE - ZVÍKOVEC

M 1:10 000

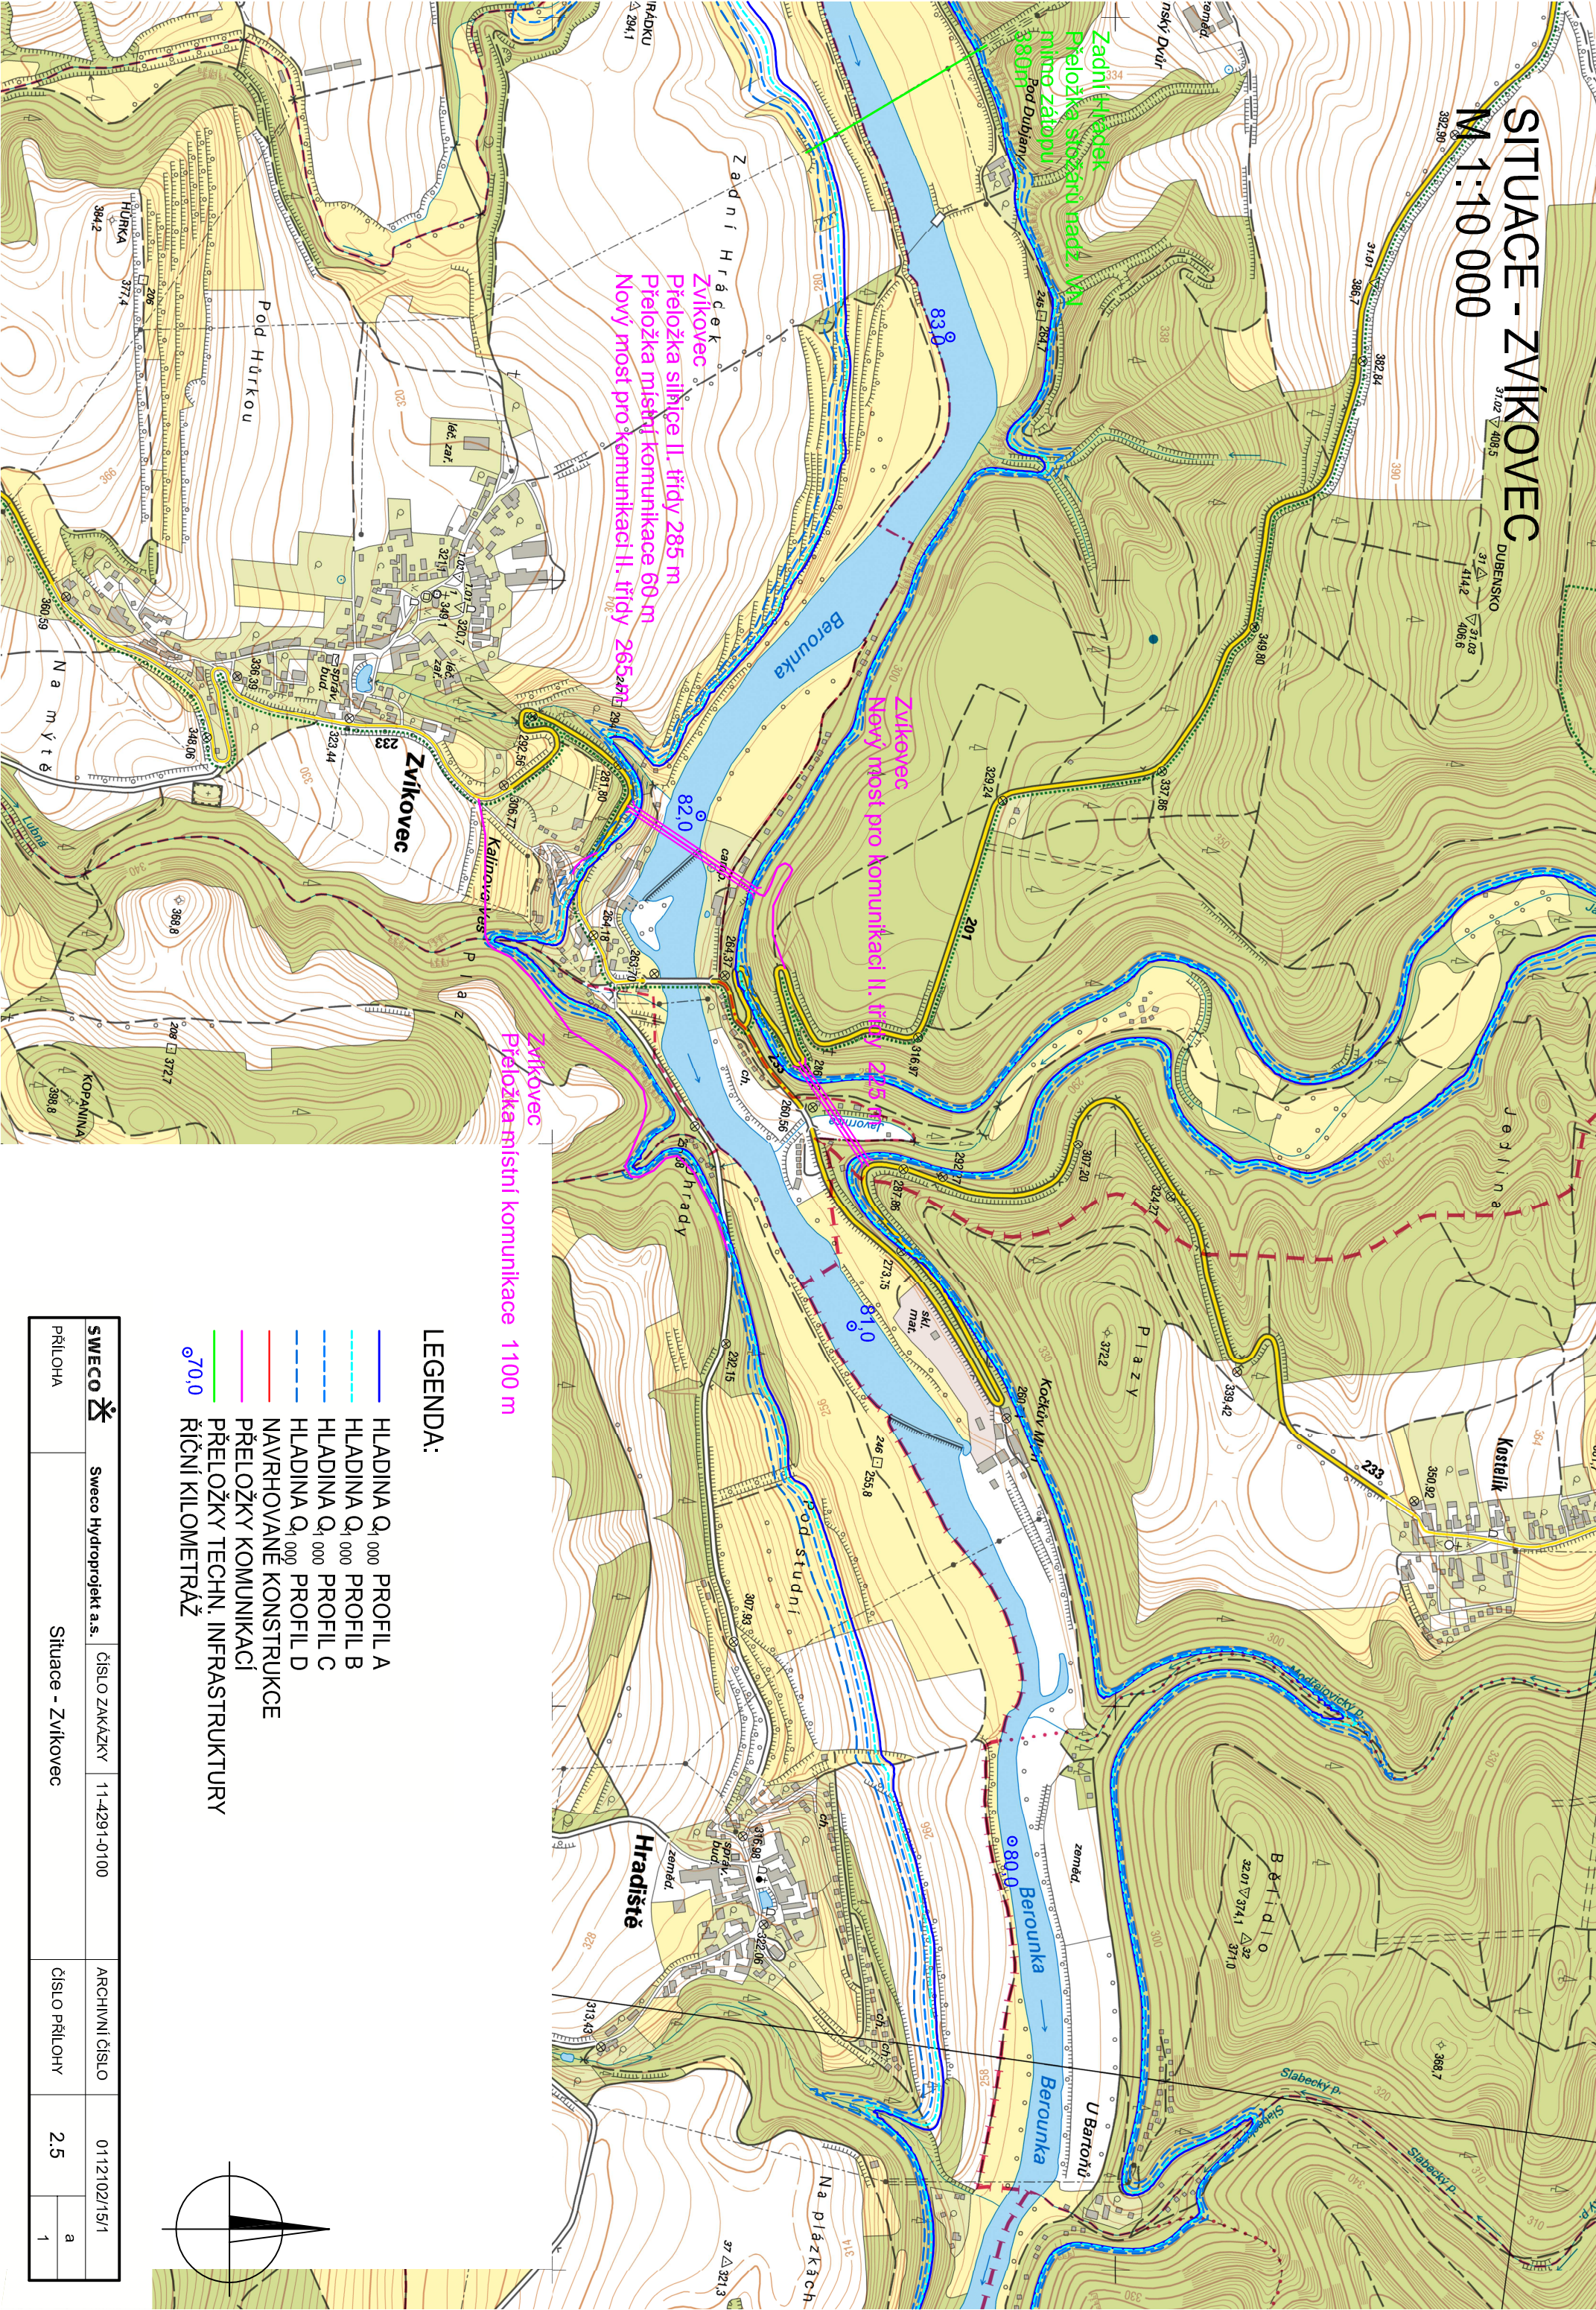


Zvíkovec
Přeložka silnice II. třídy 285 m
Přeložka místní komunikace 60 m
Nový most pro komunikaci II. třídy 265 m

Zvíkovec
Přeložka místní komunikace 1100 m

LEGENDA:

- HLADINA Q_{1 000} PROFIL A
- HLADINA Q_{1 000} PROFIL B
- HLADINA Q_{1 000} PROFIL C
- HLADINA Q_{1 000} PROFIL D
- NAVRHOVANÉ KONSTRUKCE
- PŘELOŽKY KOMUNIKACÍ
- PŘELOŽKY TECHN. INFRASTRUKTURY
- ŘÍČNÍ KILOMETRÁŽ

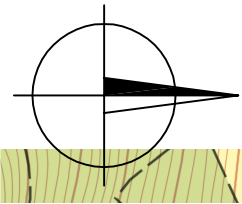

SWECO 	Sweco Hydroprojekt a.s.	ČÍSLO ZAKÁZKY	11-4291-0100	ARCHIVNÍ ČÍSLO	0112/102/15/1	
PŘÍLOHA	Situace - Zvíkovec	ČÍSLO PŘÍLOHY	2.5	a		
				1		