


SITUACE - HLINCE  
M 1:10 000

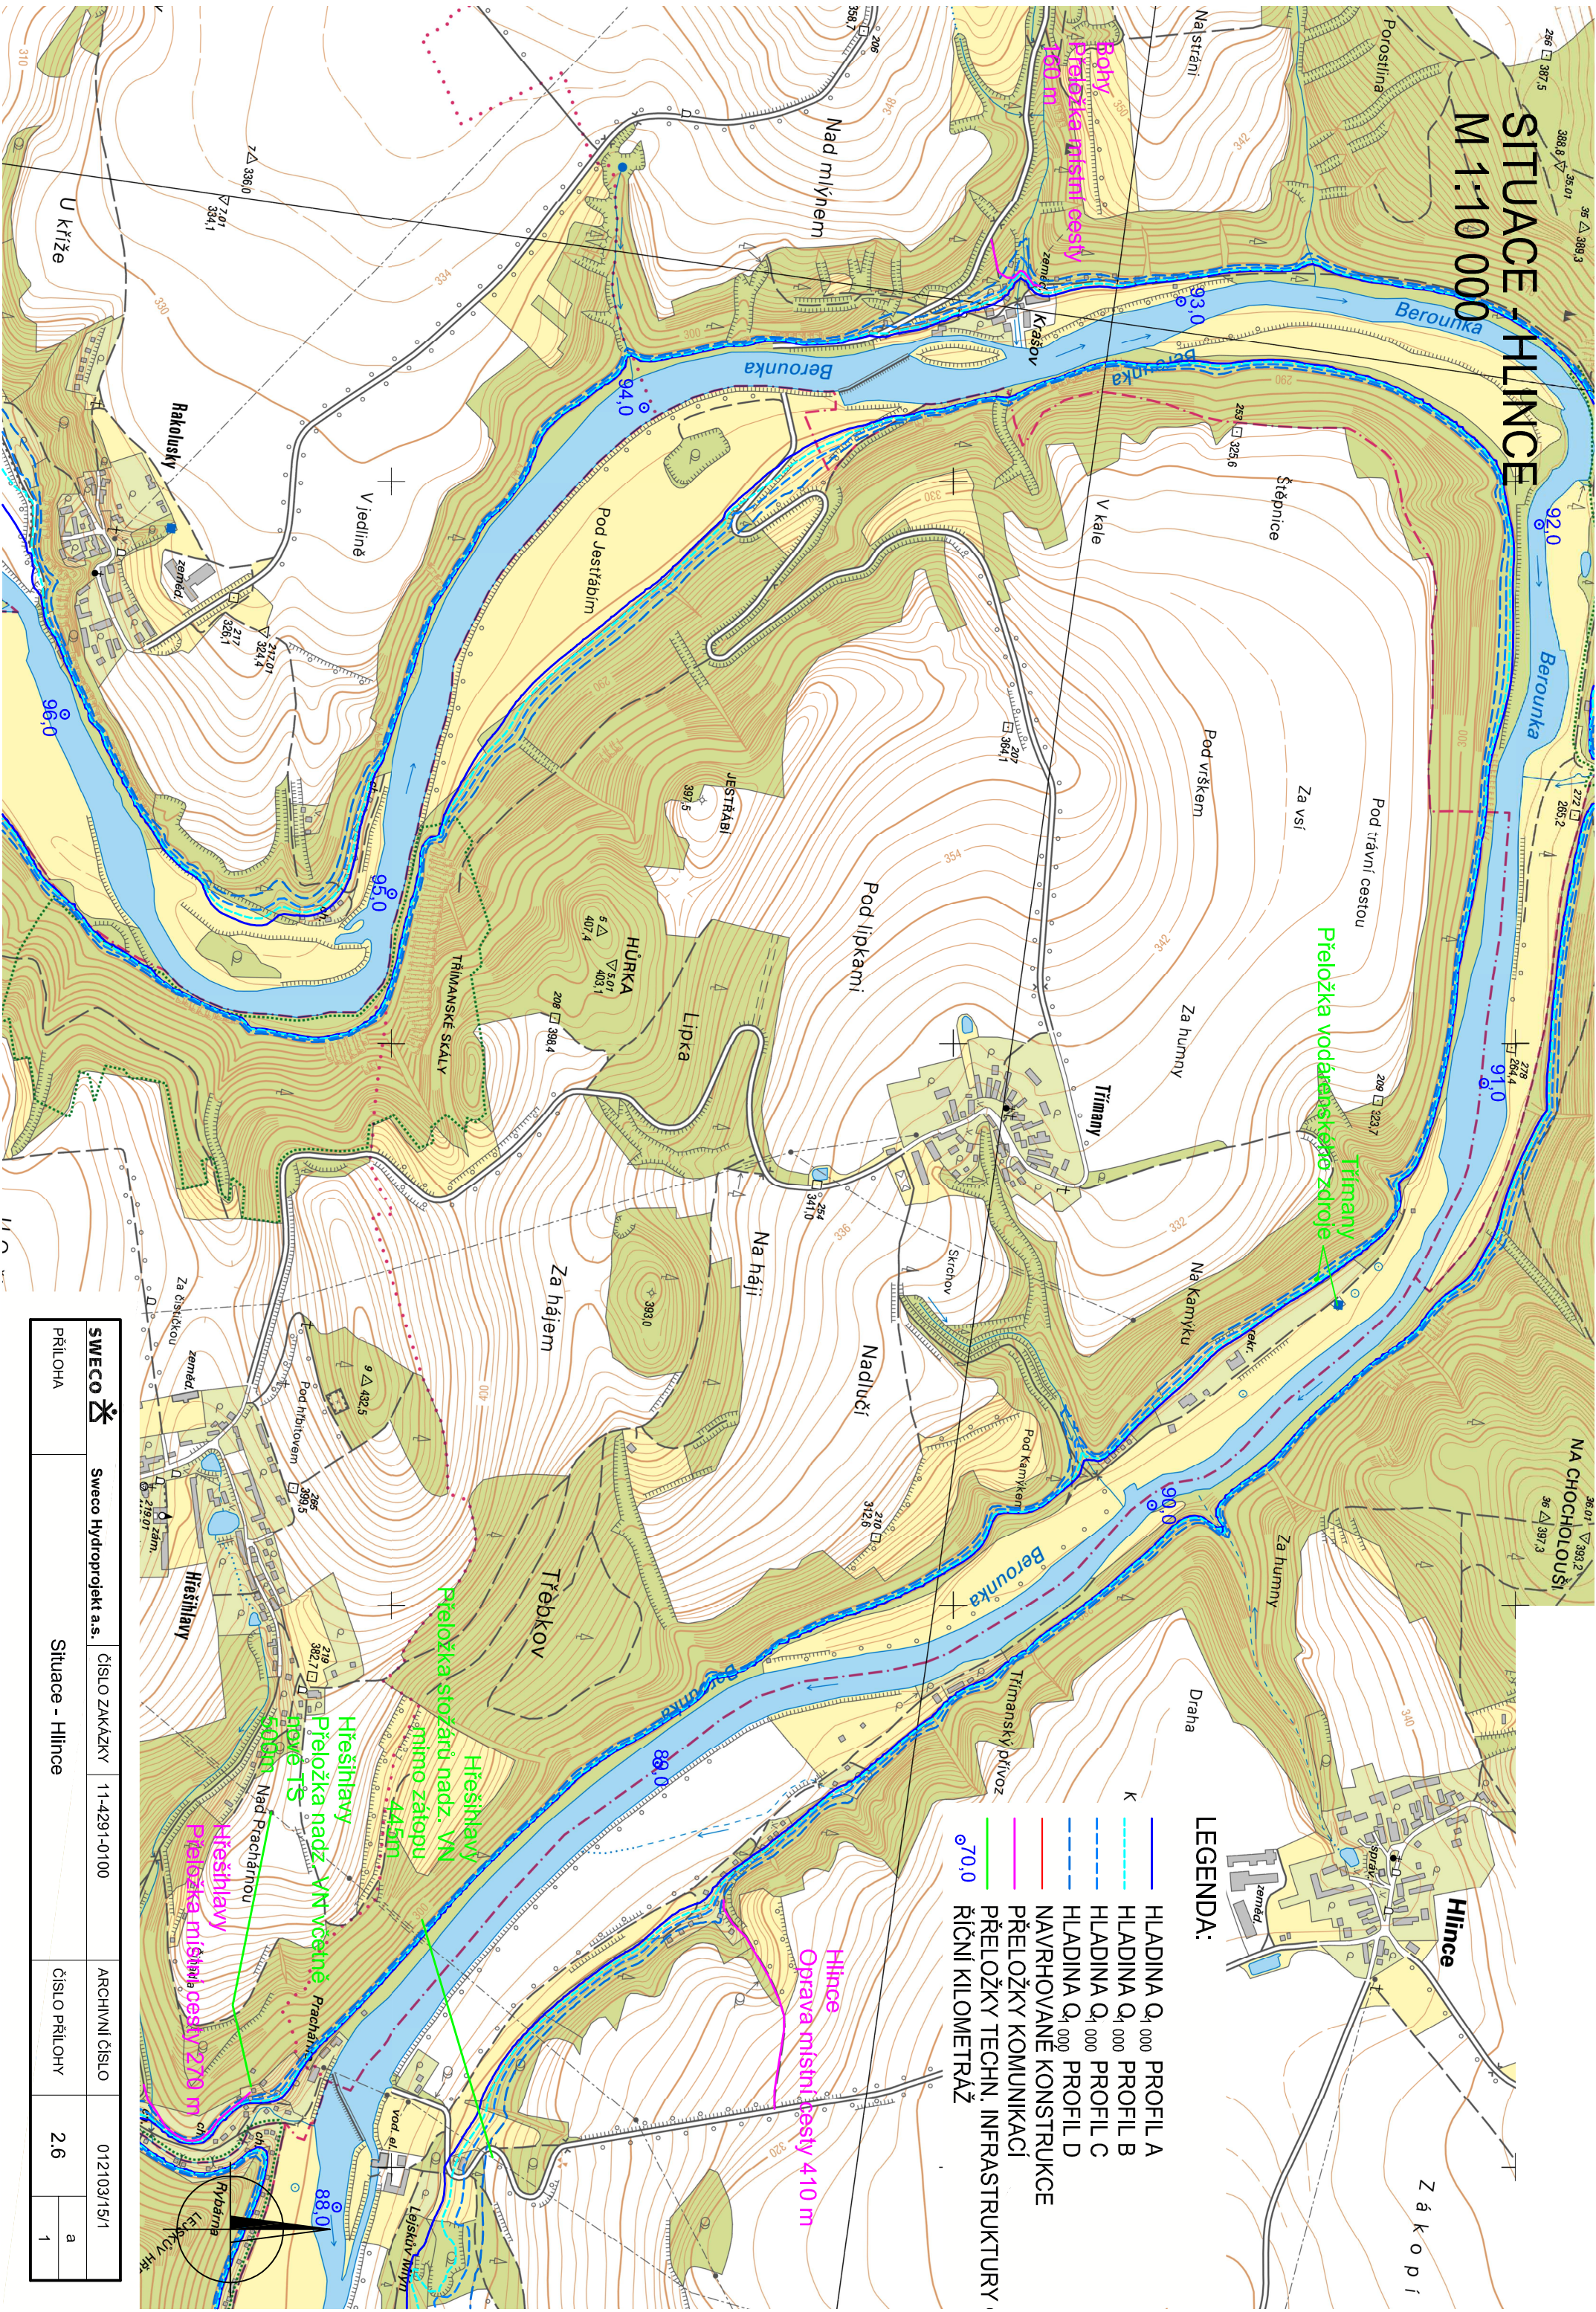

|                                                                                           |                         |                  |               |                |             |
|-------------------------------------------------------------------------------------------|-------------------------|------------------|---------------|----------------|-------------|
| SWECO  | Sweco Hydroprojekt a.s. | ČÍSLO ZAKÁZKY    | 11-4291-0100  | ARCHIVNÍ ČÍSLO | 012103/15/1 |
|                                                                                           | Příloha                 | Situace - Hlince | ČÍSLO PŘÍLOHY | 2.6            | a           |
| 1                                                                                         |                         |                  |               |                |             |