


VZOROVÝ ŘEZ HRÁZÍ - PROFIL A, Ř. KM 63,35
KAMENITÁ SYPANÁ HRÁZ SE STŘEDNÍM ASF. BETONOVÝM TĚSNĚNÍM
M 1:250

Parametry hráče Profil A, Rozloky ř.km 63,35	
Koruna hráze	274,15 m n.n.m.
Dno nádrže	236,05 m n.n.m.
Max. výška hráze	39,50 m
Délka hráze	274,00 m
Max. šířka hráze v patě	140,70 m
Celk. objem hráze	545 000 m ³

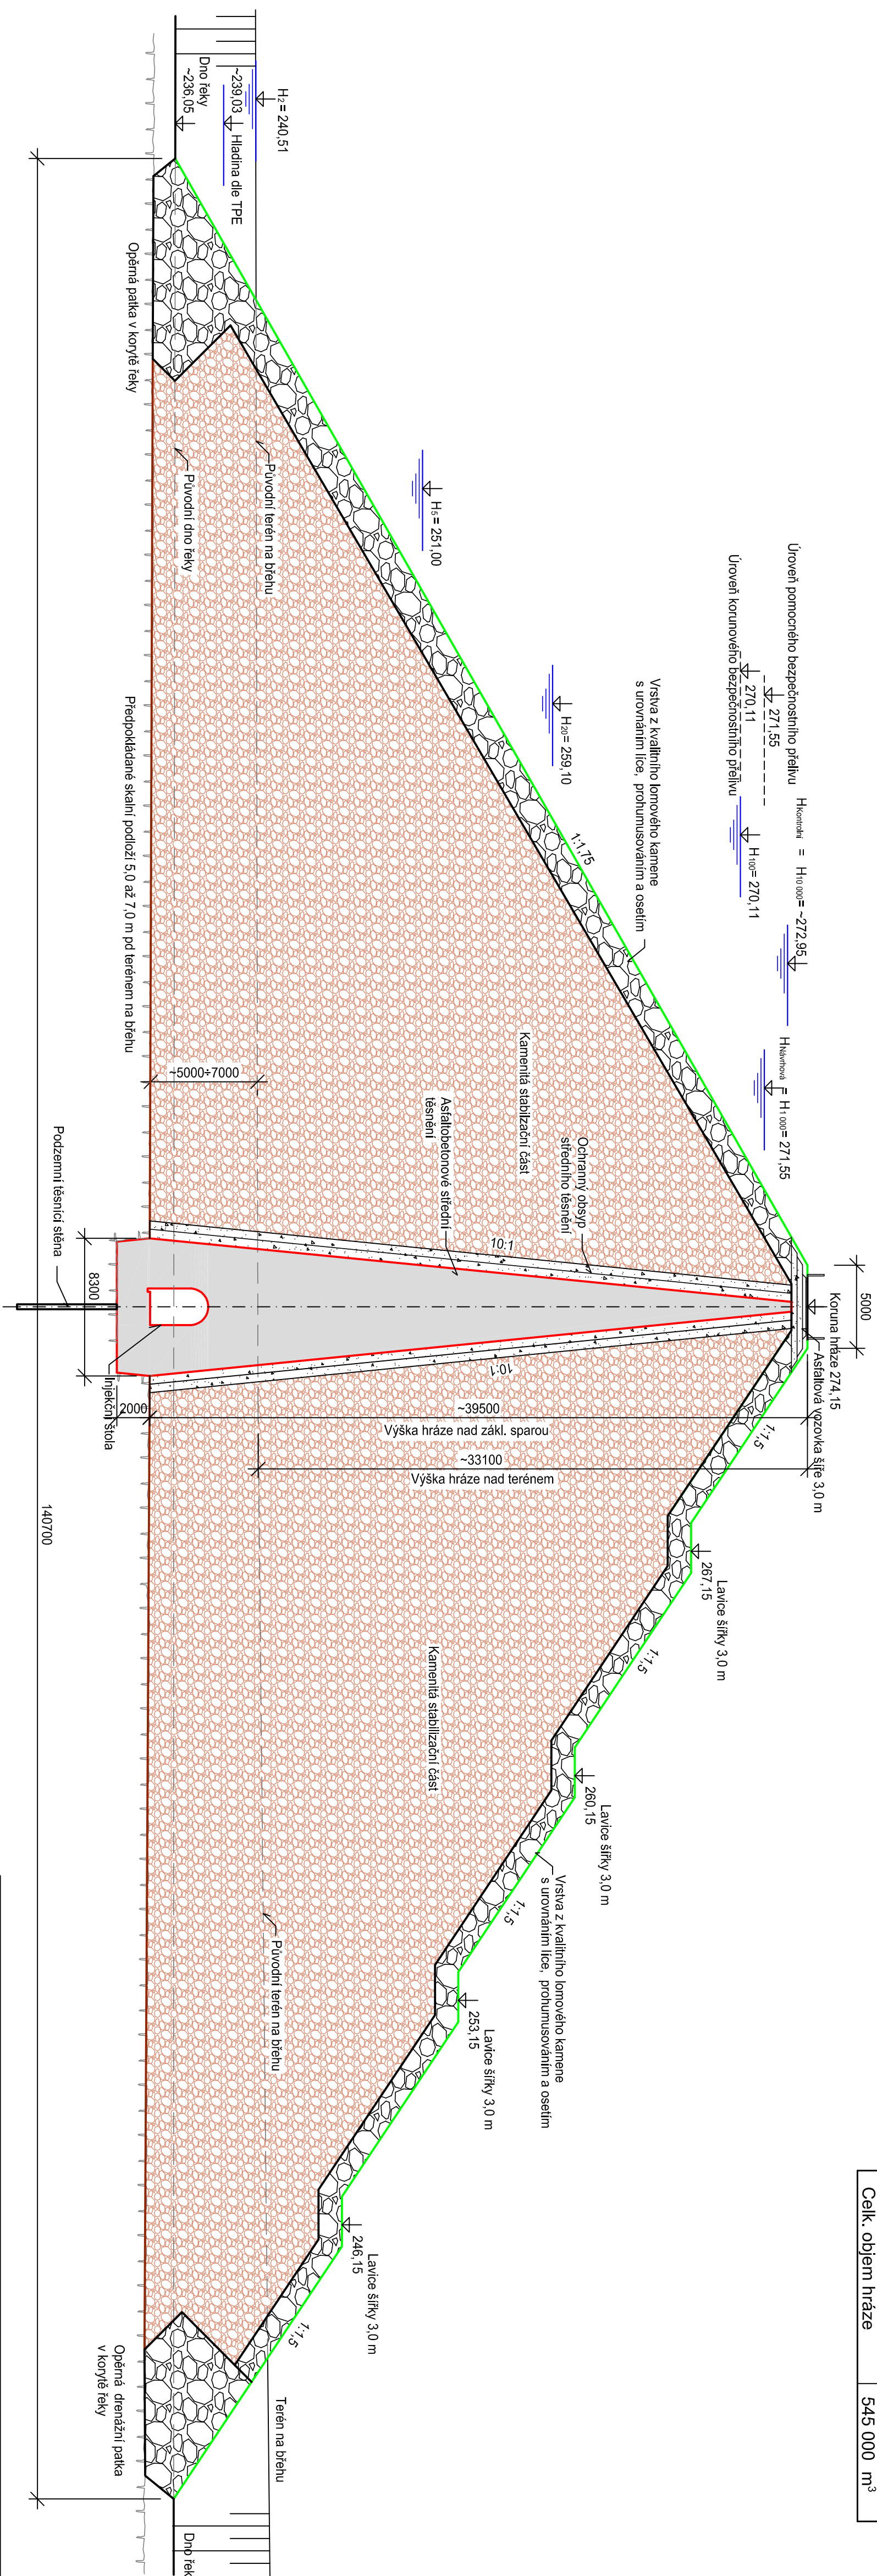

SWECO 	Sweco Hydroprojekt a.s.	ČÍSLO ZAKÁZKY	11-4291-01/00	ARCHIVNÍ ČÍSLO	01/61115/51
PŘÍLOHA	Vzorový řez hráze - Profil A	ČÍSLO PŘÍLOHY	2.8	a	1