


VZOROVÝ ŘEZ HRÁZÍ - PROFIL B, Ř. KM 65,05 ZEMNÍ HOMOGENNÍ SYPANÁ HRÁZ M 1:250

| Parametry hráze | |
|------------------------------|------------------------|
| Profil B, Roztoky ř.km 65,05 | |
| Koruna hráze | 275,30 m n.n.m. |
| Dno nádrže | 238,40 m n.n.m. |
| Max. výška hráze | 38,45 m |
| Délka hráze | 290,00 m |
| Max. šířka hráze v patě | 201,10 m |
| Celk. objem hráze | 806 000 m ³ |

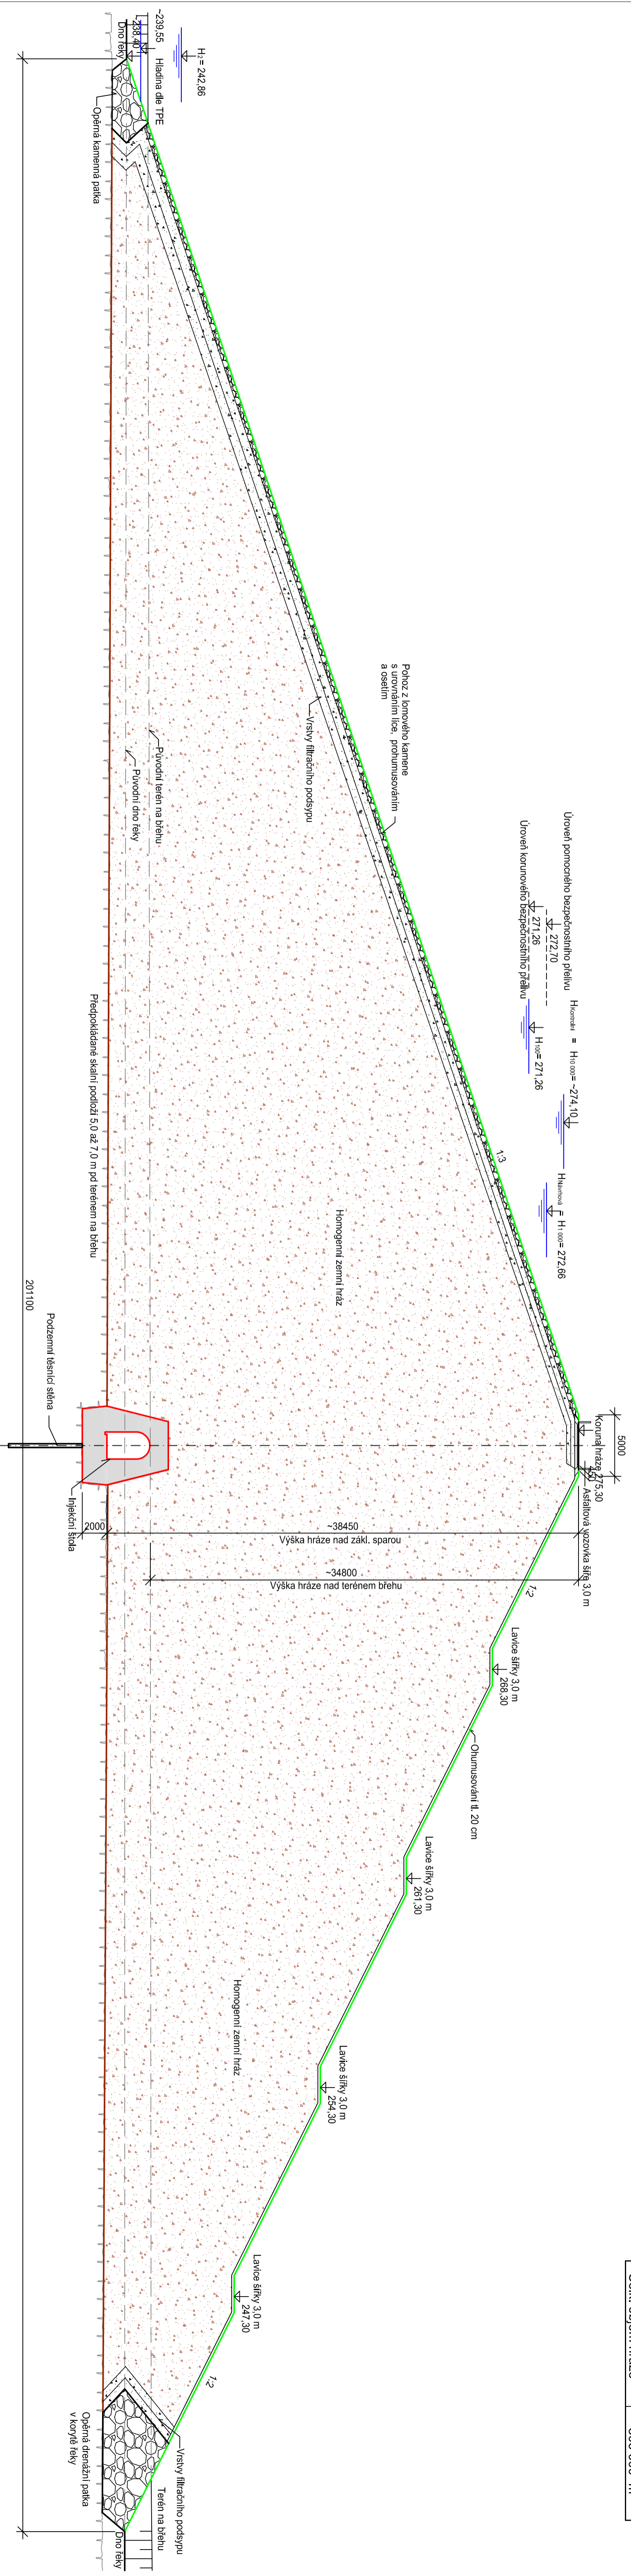

| | | | | | |
|--------------|--------------------------------|---------------|--------------|----------------|-----------|
| SWECO | Sweco Hydroprojekt a.s. | ČÍSLO ZAKÁZKY | 11-4291-0100 | ARCHIVNÍ ČÍSLO | 012105/51 |
| PŘÍLOHA | Vzorový řez hráze - Profil B | ČÍSLO PŘÍLOHY | 2,9 | | a |
| | | | | | 1 |